


717

61

992

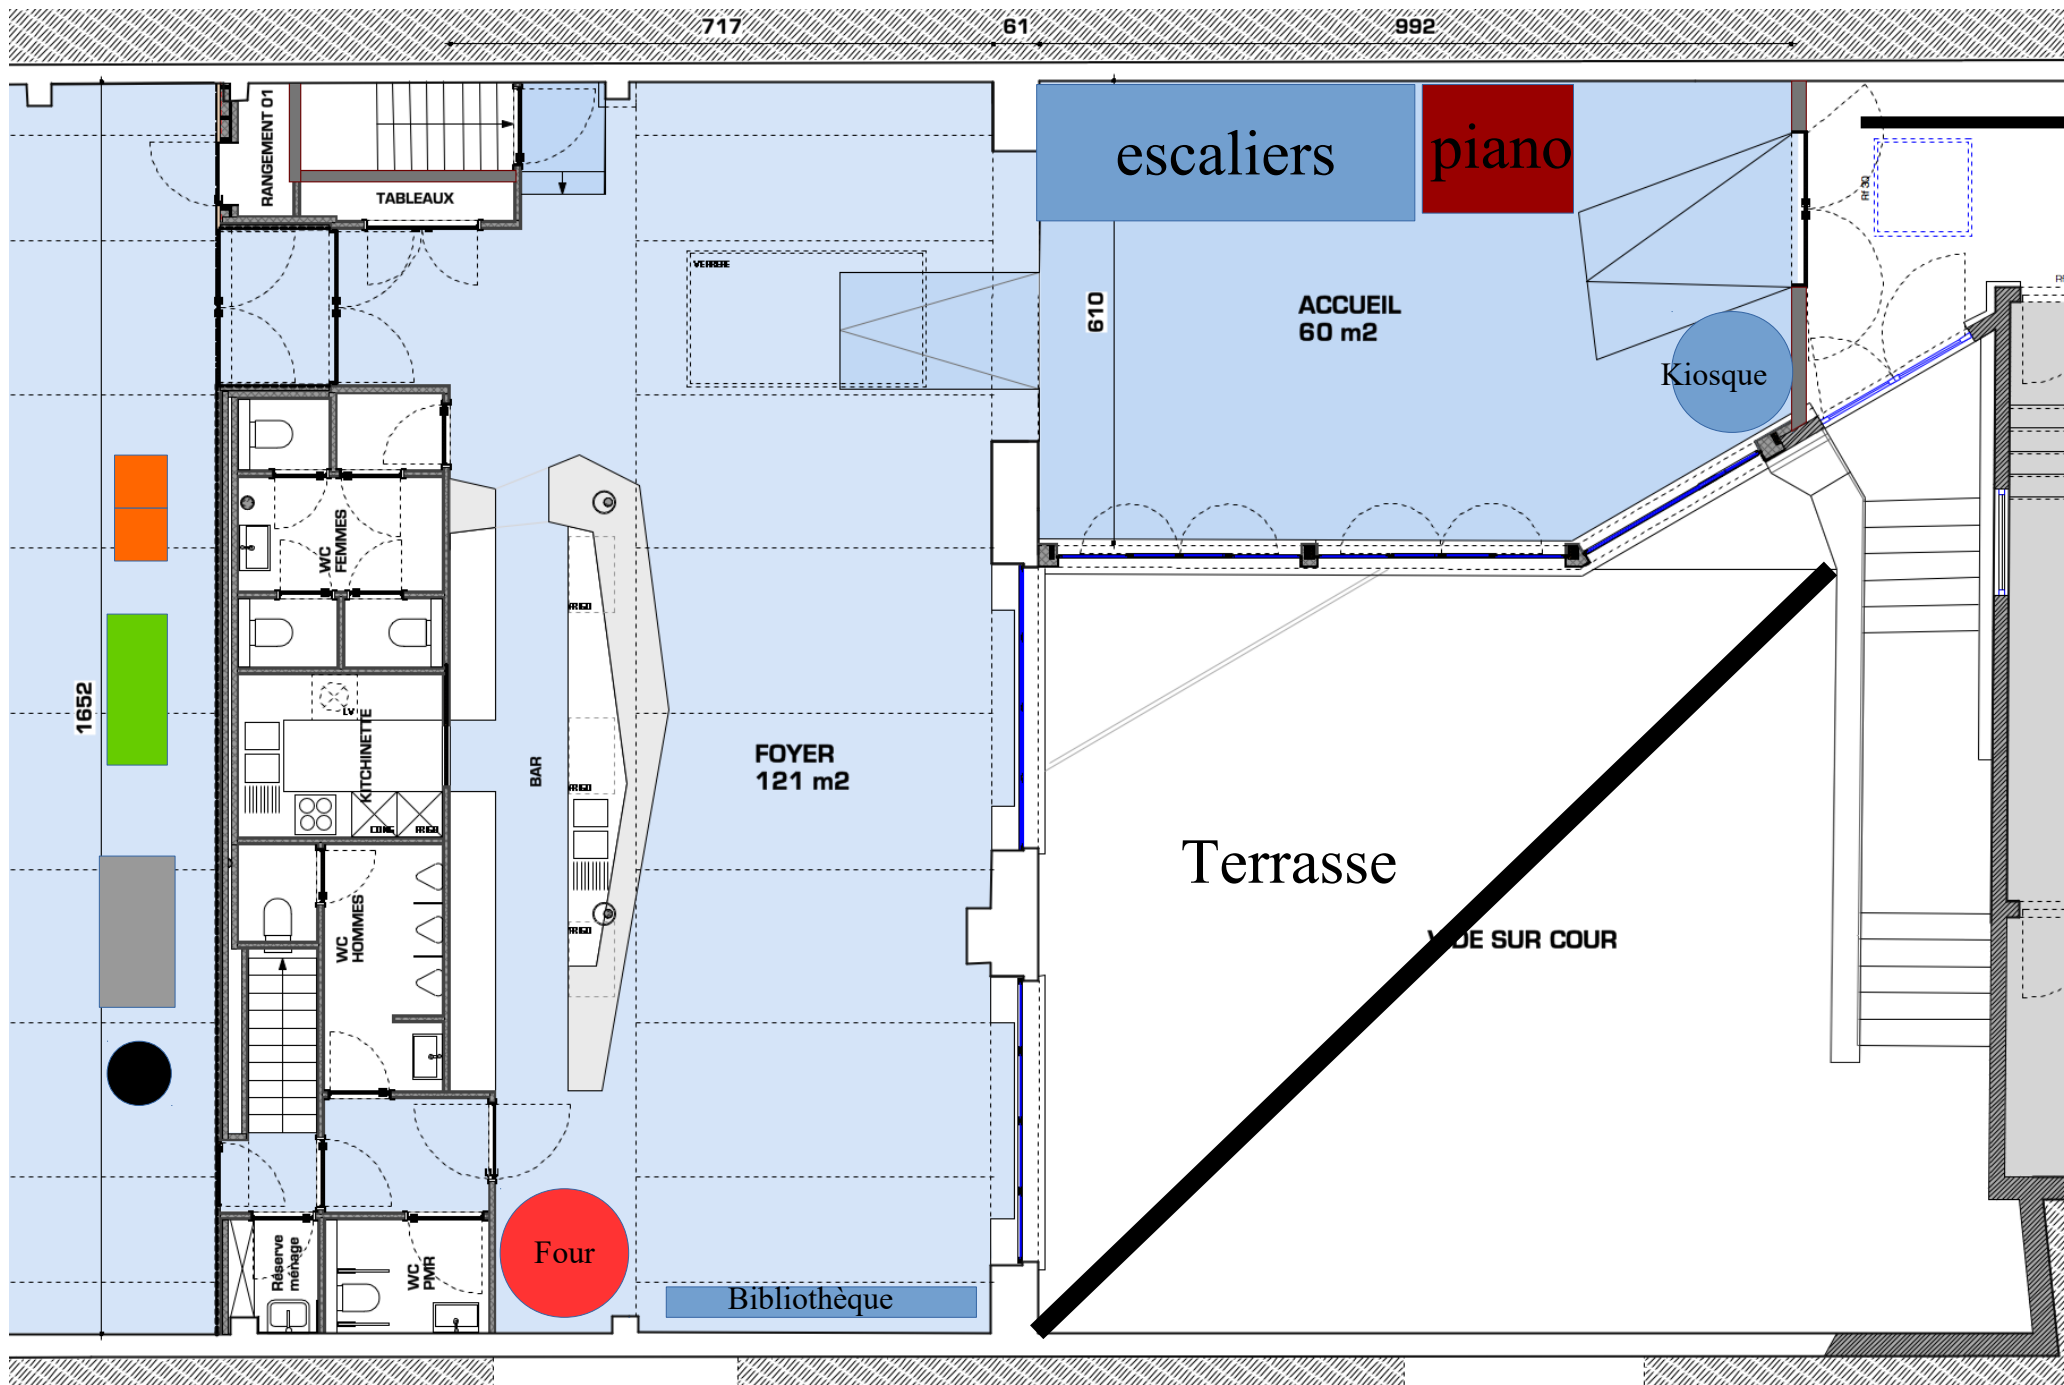

RANGEMENT 01

TABLEAUX

WC FEMMES

WC HOMMES

Réservoir mâtage

WC PMR

KITCHINETTE

BAR

VERRE

FOYER
121 m2

Bibliothèque

escaliers

piano

ACCUEIL
60 m2

Kiosque

Terrasse

VUE SUR COUR

Four

1652

610